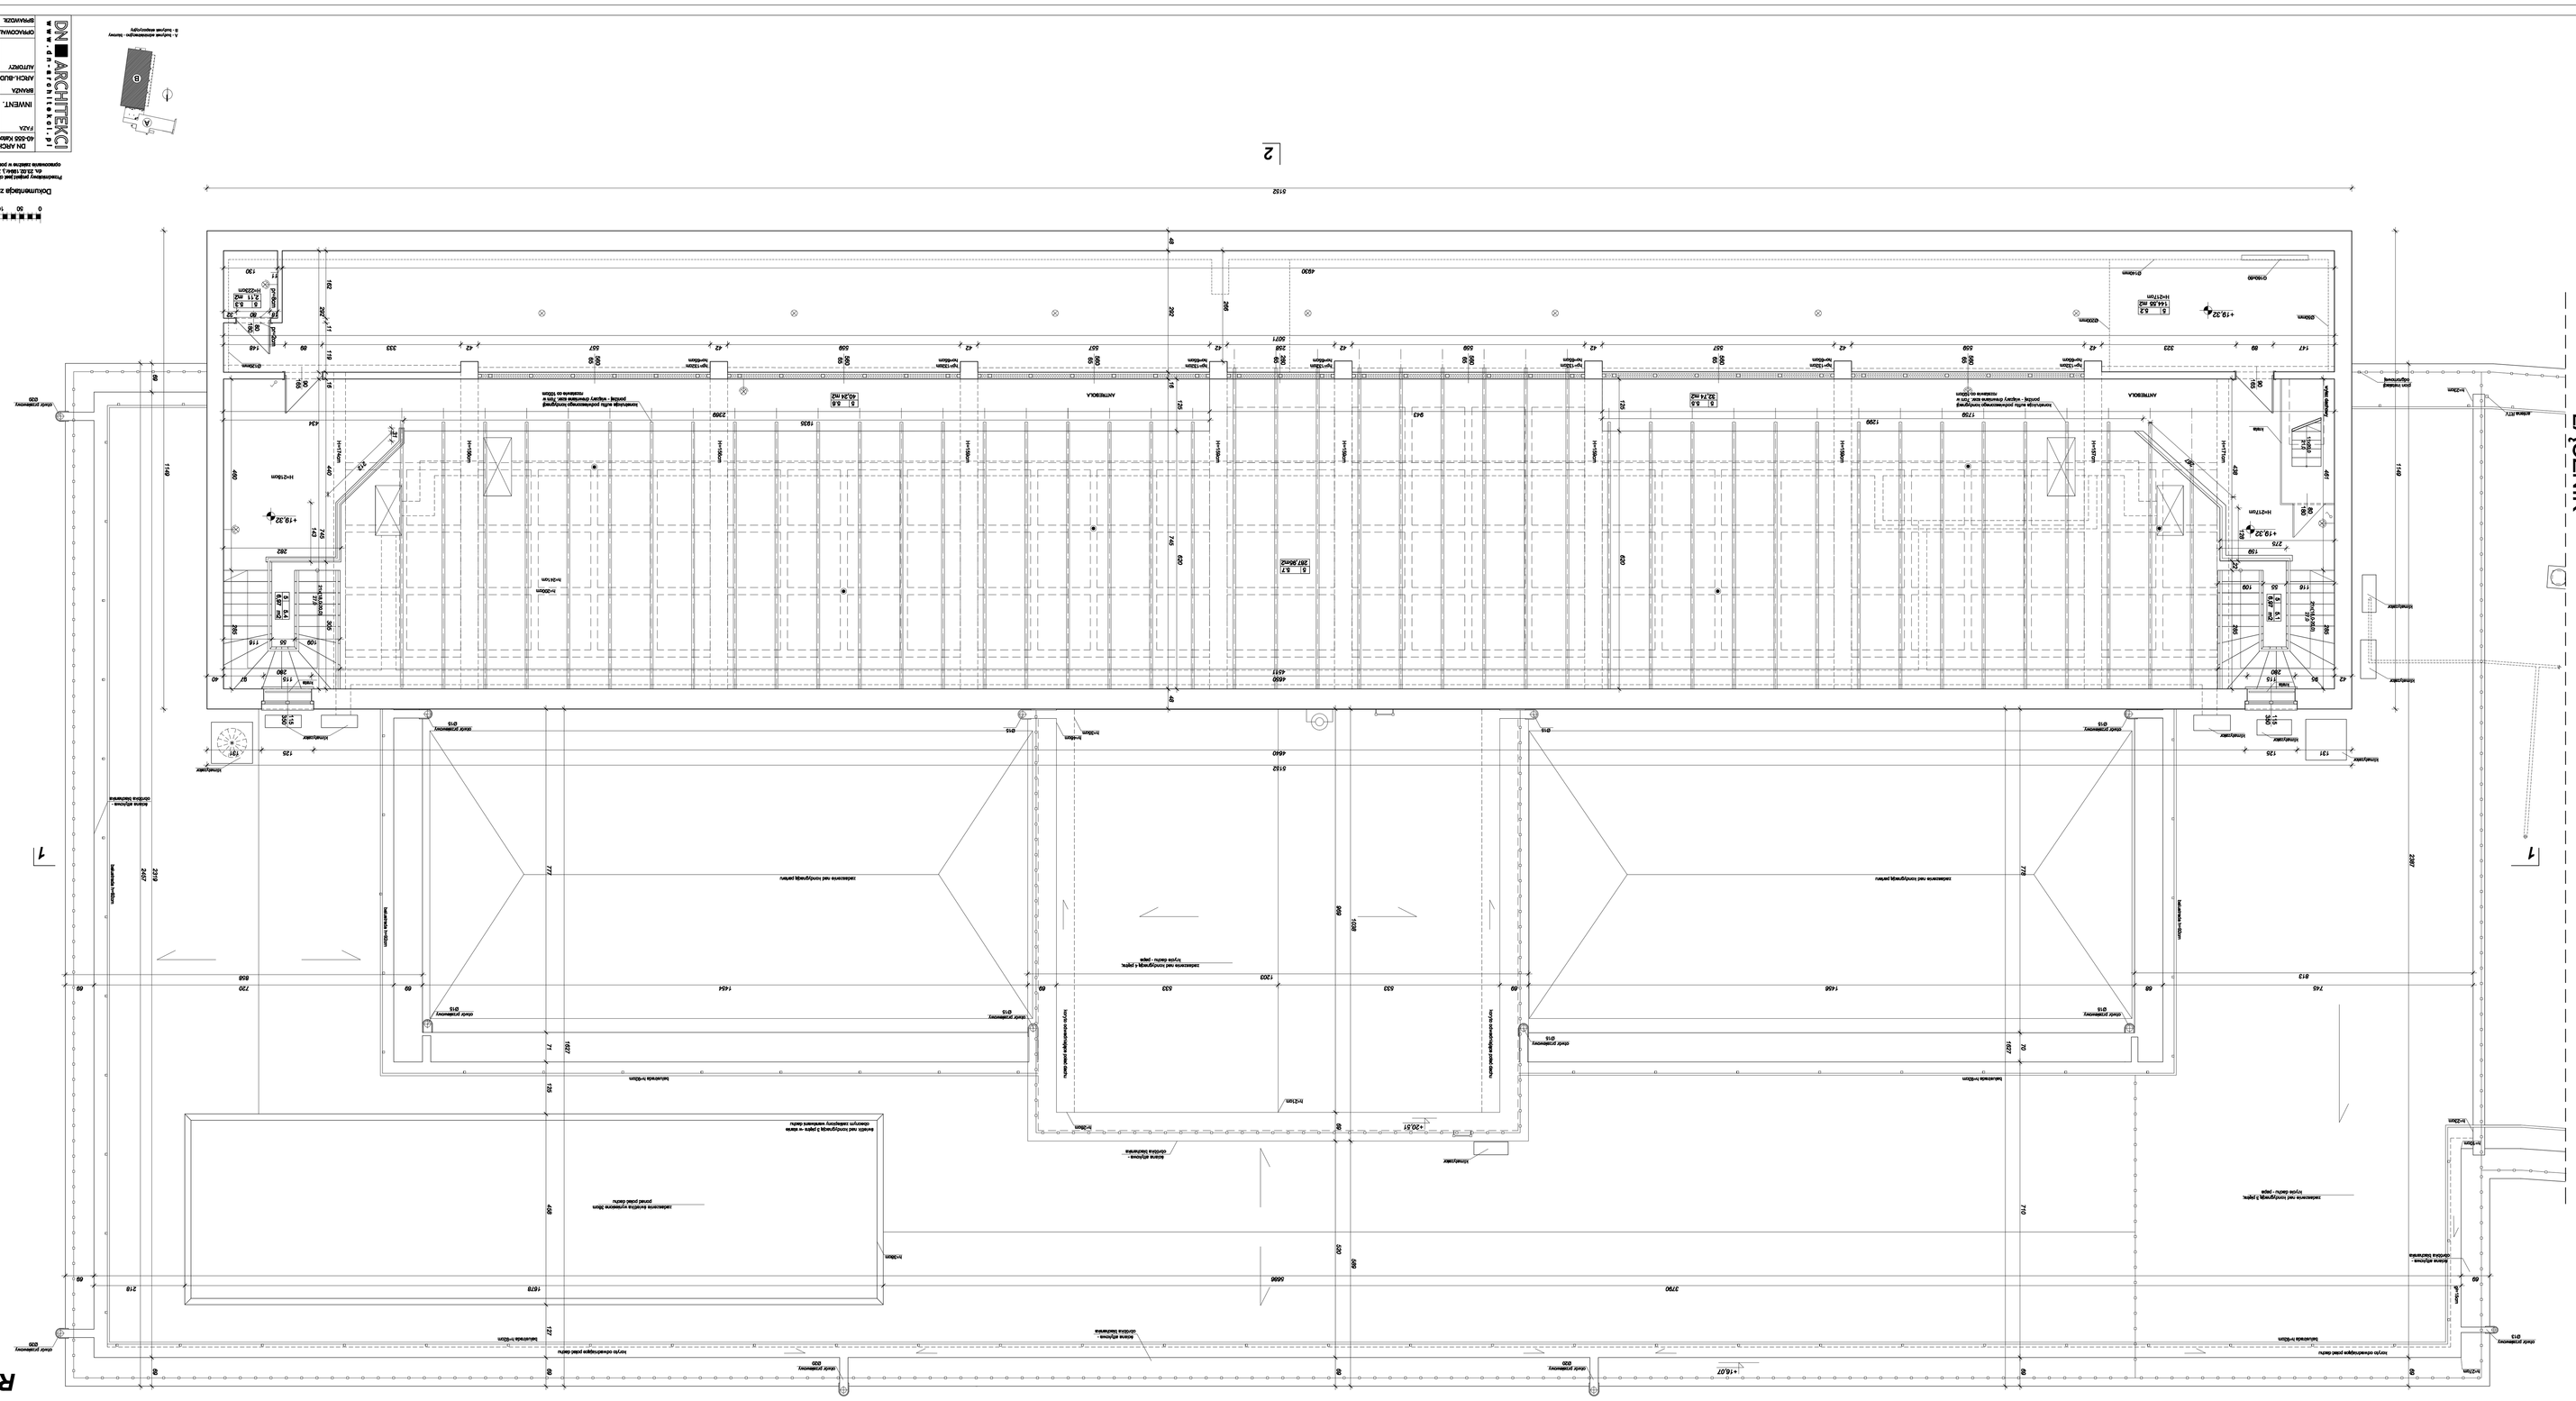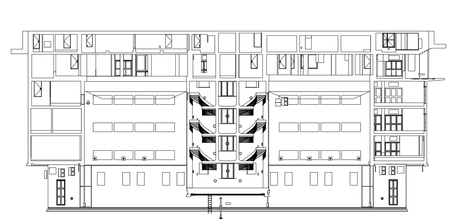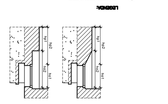INWENTARYZACJA
skala 1:50
RZUT PIĘTRO +5