
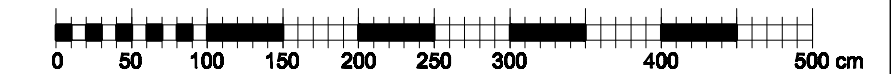
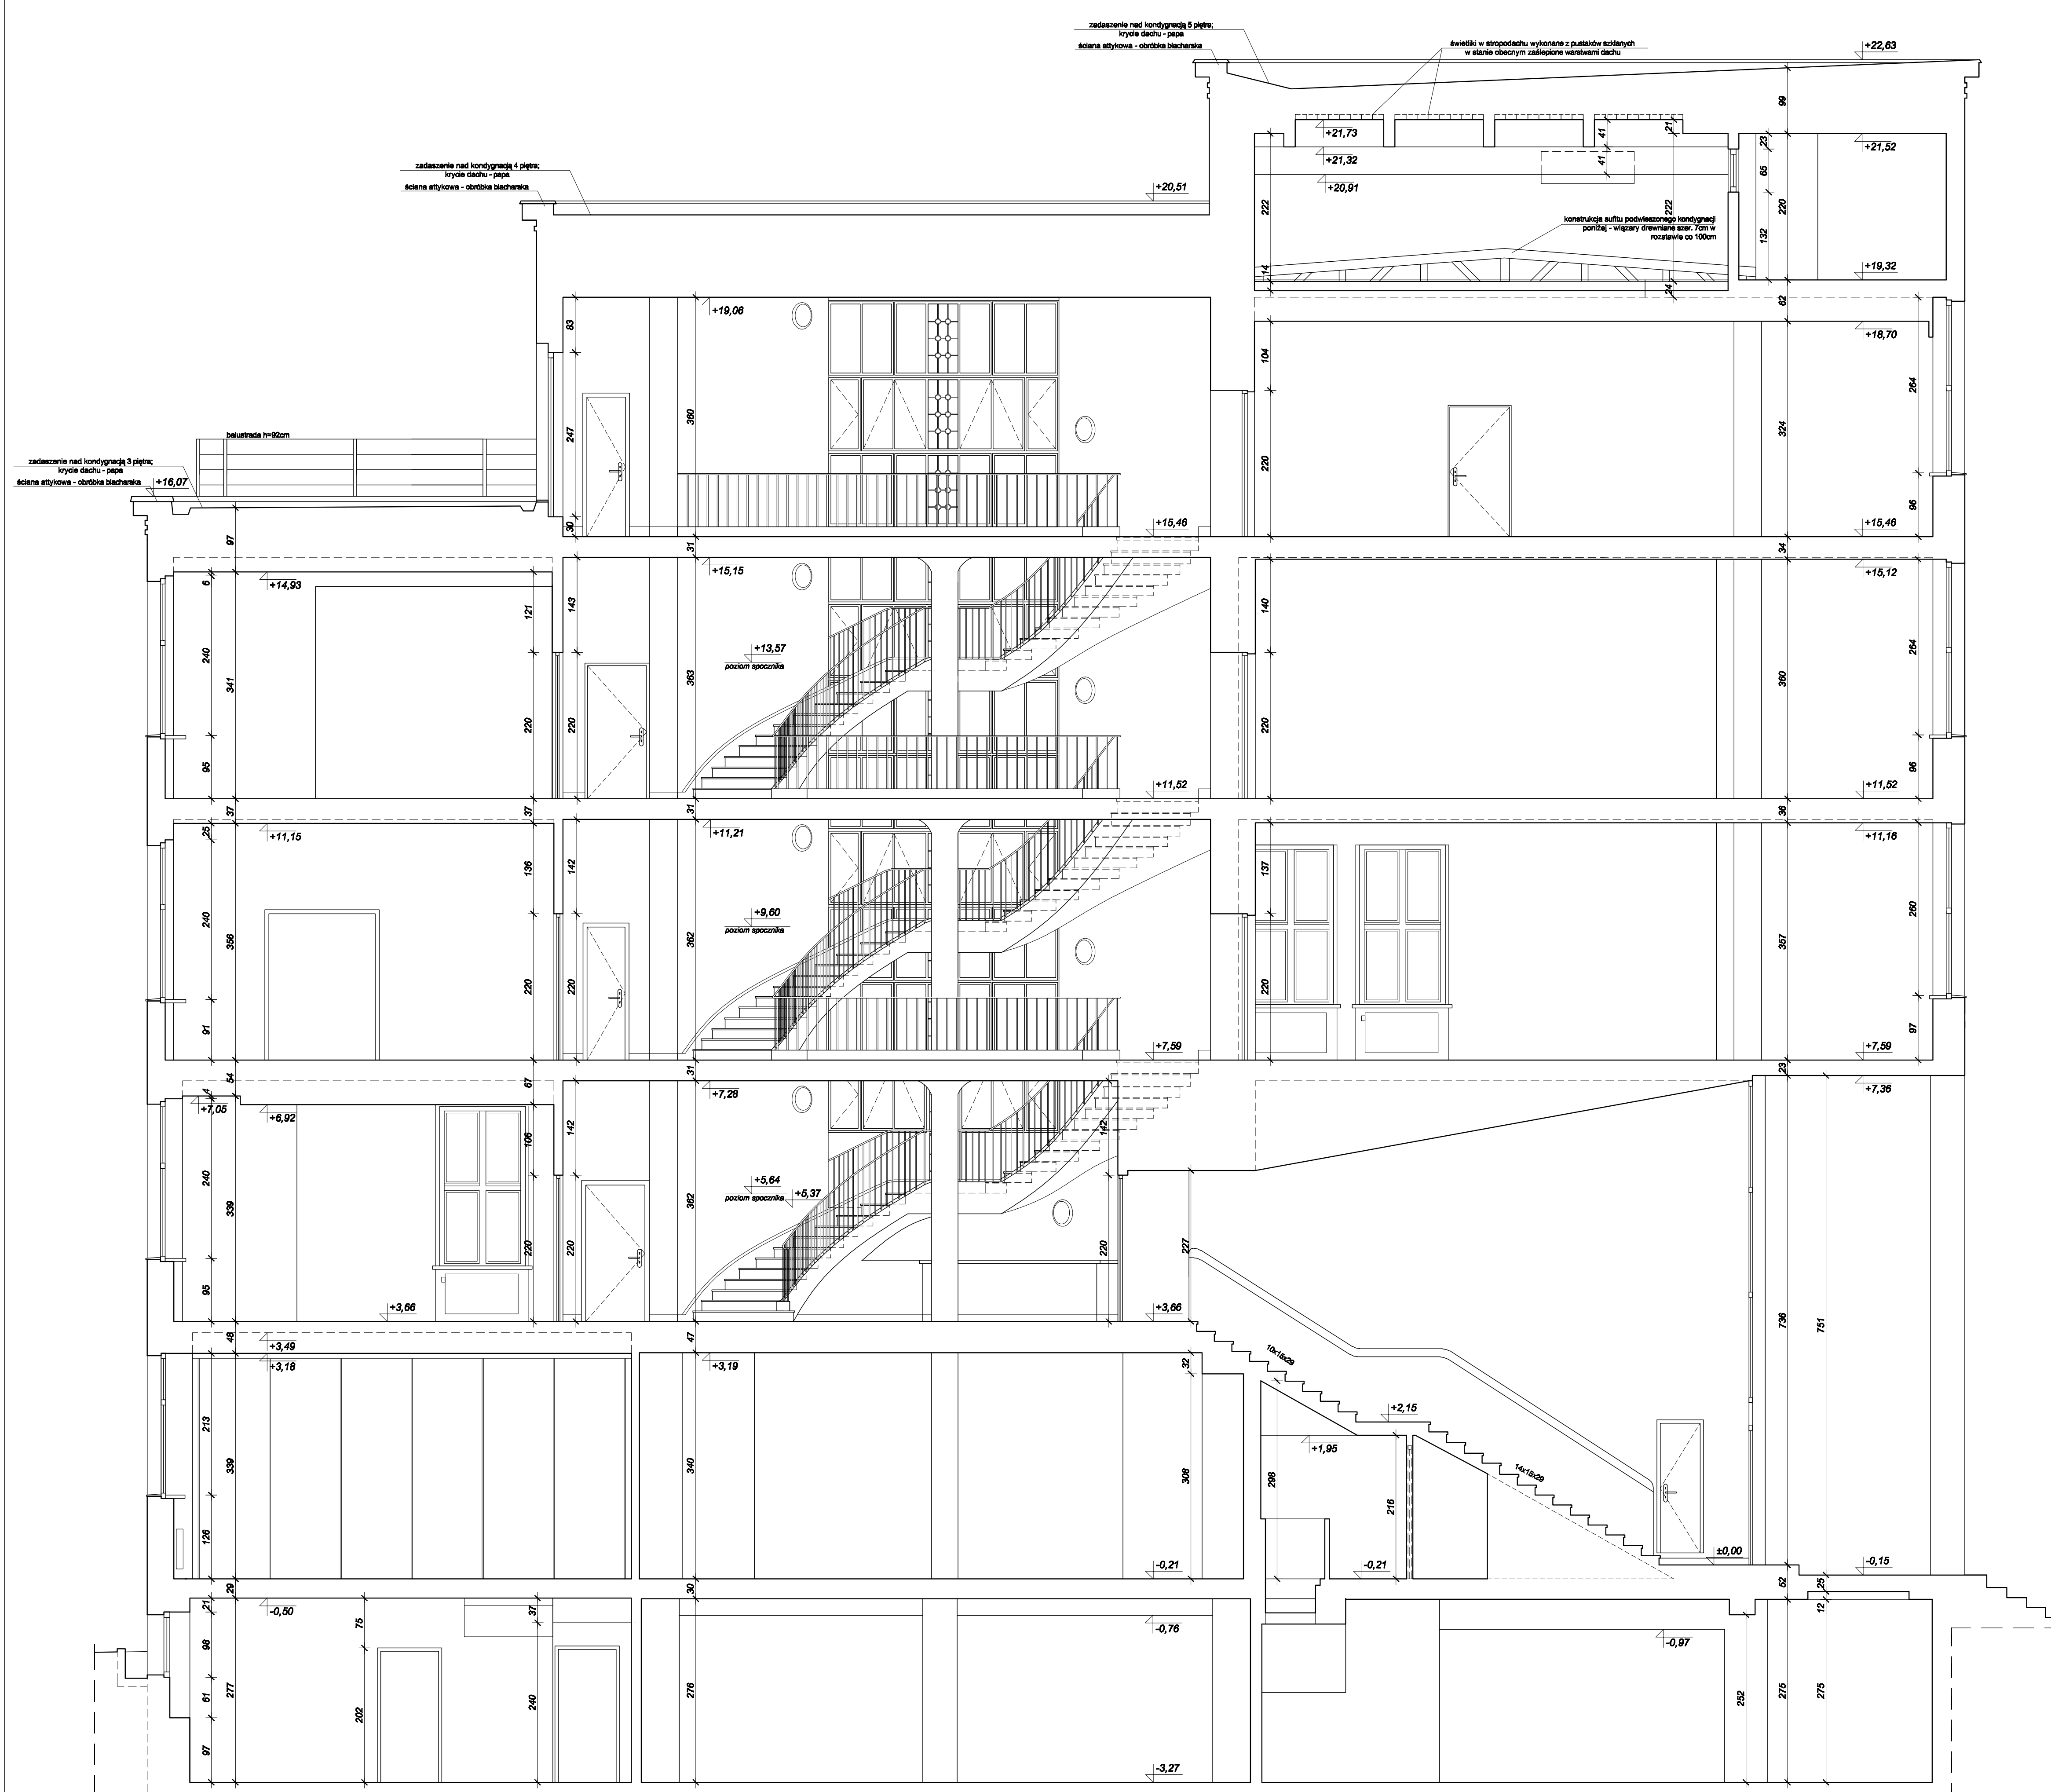


**INWENTARYZACJA**  
**skala 1:50**  
**PRZEKRÓJ 2-2**

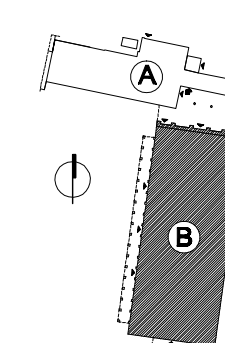

Dokumentacja została sporządzona w oparciu o Polską Normę ISO 9836.

Przedmiotowy projekt jest chroniony prawem autorskim - ustawa z dn. 4 lutego 1994r. (Dziennik Ustaw nr 24 z dn. 23.02.1994r.). Zwalokowanie egzemplarzy, odprowadzanie lub inne wprowadzanie do obrotu oraz opracowanie zależne w postaci koncepcji ostatecznej i projektu budowlanego lub wykonawczego bez zgody autorstwa jest zabronione.

[illegible]

A - butylnik administracyjny - białe